


## • SeniorenBungalow „Storchenflug“ B11 •

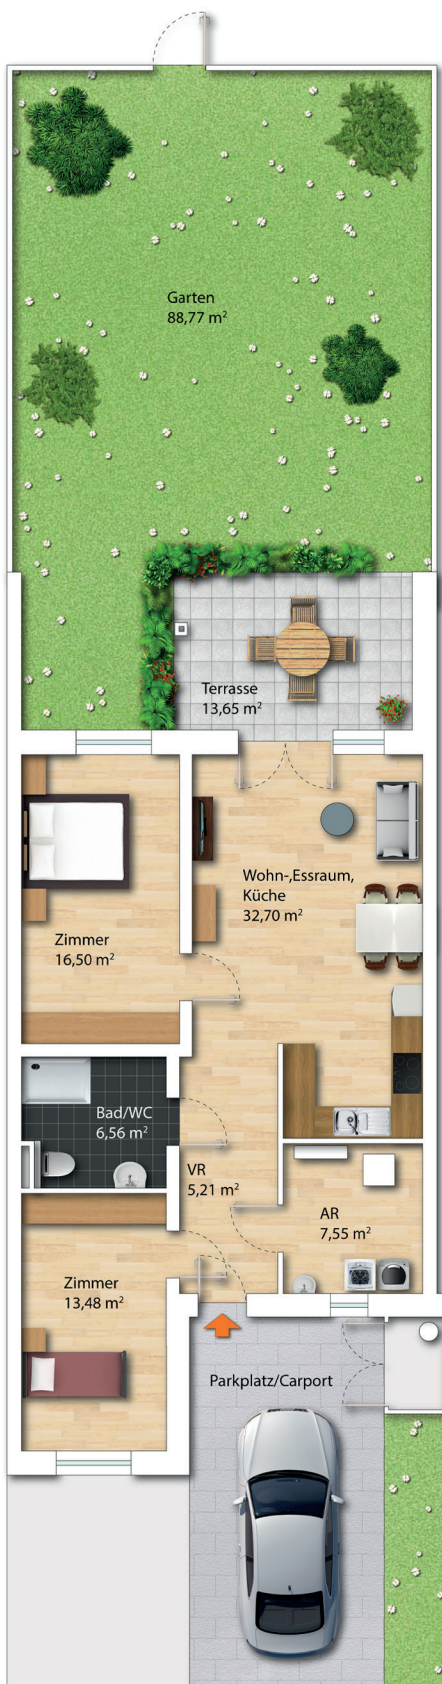

Wohn-, Essraum, Küche	32,70 m <sup>2</sup>
Zimmer	16,50 m <sup>2</sup>
Zimmer	13,48 m <sup>2</sup>
VR	5,21 m <sup>2</sup>
Bad/WC	6,56 m <sup>2</sup>
AR/Technik	7,55 m <sup>2</sup>
<b>Gesamt</b>	<b>82,00 m<sup>2</sup></b>
Terrasse	13,65 m <sup>2</sup>
Garten	88,77 m <sup>2</sup>



Ein Carport inbegriffen  
Alle Angaben sind Zirkaangaben

Stand: 05/2024

Die dargestellten Einrichtungsgegenstände, Pflanzen und Küchen dienen der Illustration und sind nicht in der Ausstattung enthalten. Sämtliche Sanitärgegenstände werden lt. Bau- und Ausstattungsbeschreibung ausgeführt und sind im Plan nur symbolisch dargestellt. Grundrissänderungen sind vorbehalten. Die im Plan genannten Maße sind vorläufige Flächen und Werte. Das Endergebnis kann variieren. Ebenso ist seitens Endnutzer für weitere Maßnahmen und Möbelbestellungen die vorhergehende Naturmaßabnahme erforderlich.